


# Aansluitschema Havensleper Smit Rusland

Schaal 1:33

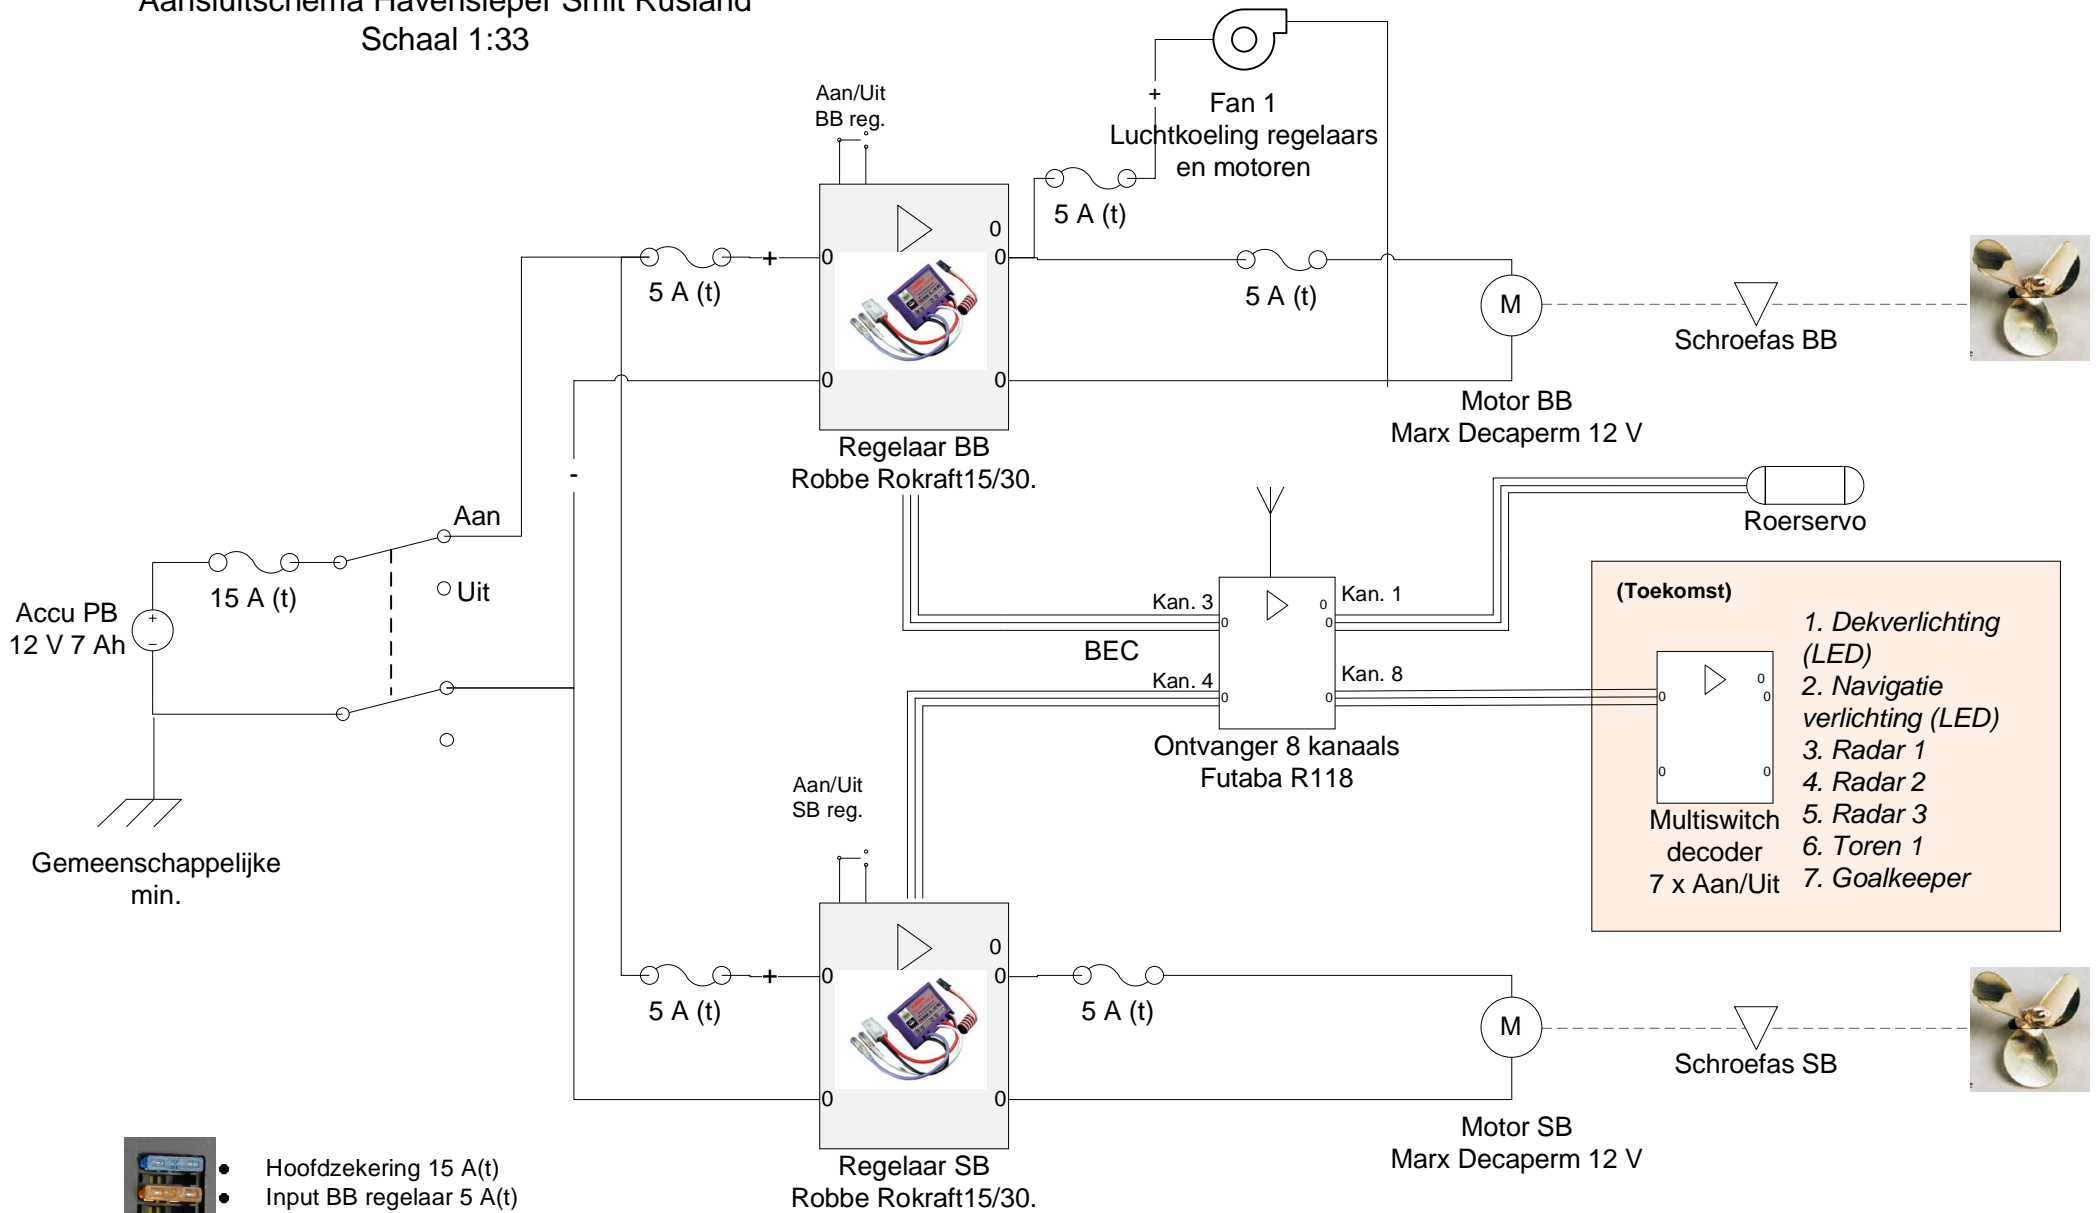

**(Toekomst)**

- 1. Dekverlichting (LED)
- 2. Navigatie verlichting (LED)
- 3. Radar 1
- 4. Radar 2
- 5. Radar 3
- 6. Toren 1
- 7. Goalkeeper

Multiswitch decoder  
7 x Aan/Uit



- Hoofdzekering 15 A(t)
- Input BB regelaar 5 A(t)
- Input SB regelaar 5 A(t)
- Output BB regelaar 5 A(t)
- Output SB regelaar 5 A(t)
- Fan 5 A(t)

**Versie:**

1. 28/01/2002: Eerste ontwerp
2. 30/07/2012: Waarde zekeringen aangepast
3. 09/06/2012: Definitief ontwerp..