


Aansluitschema Zeilschip Agnes Justina

Schaal 1:20

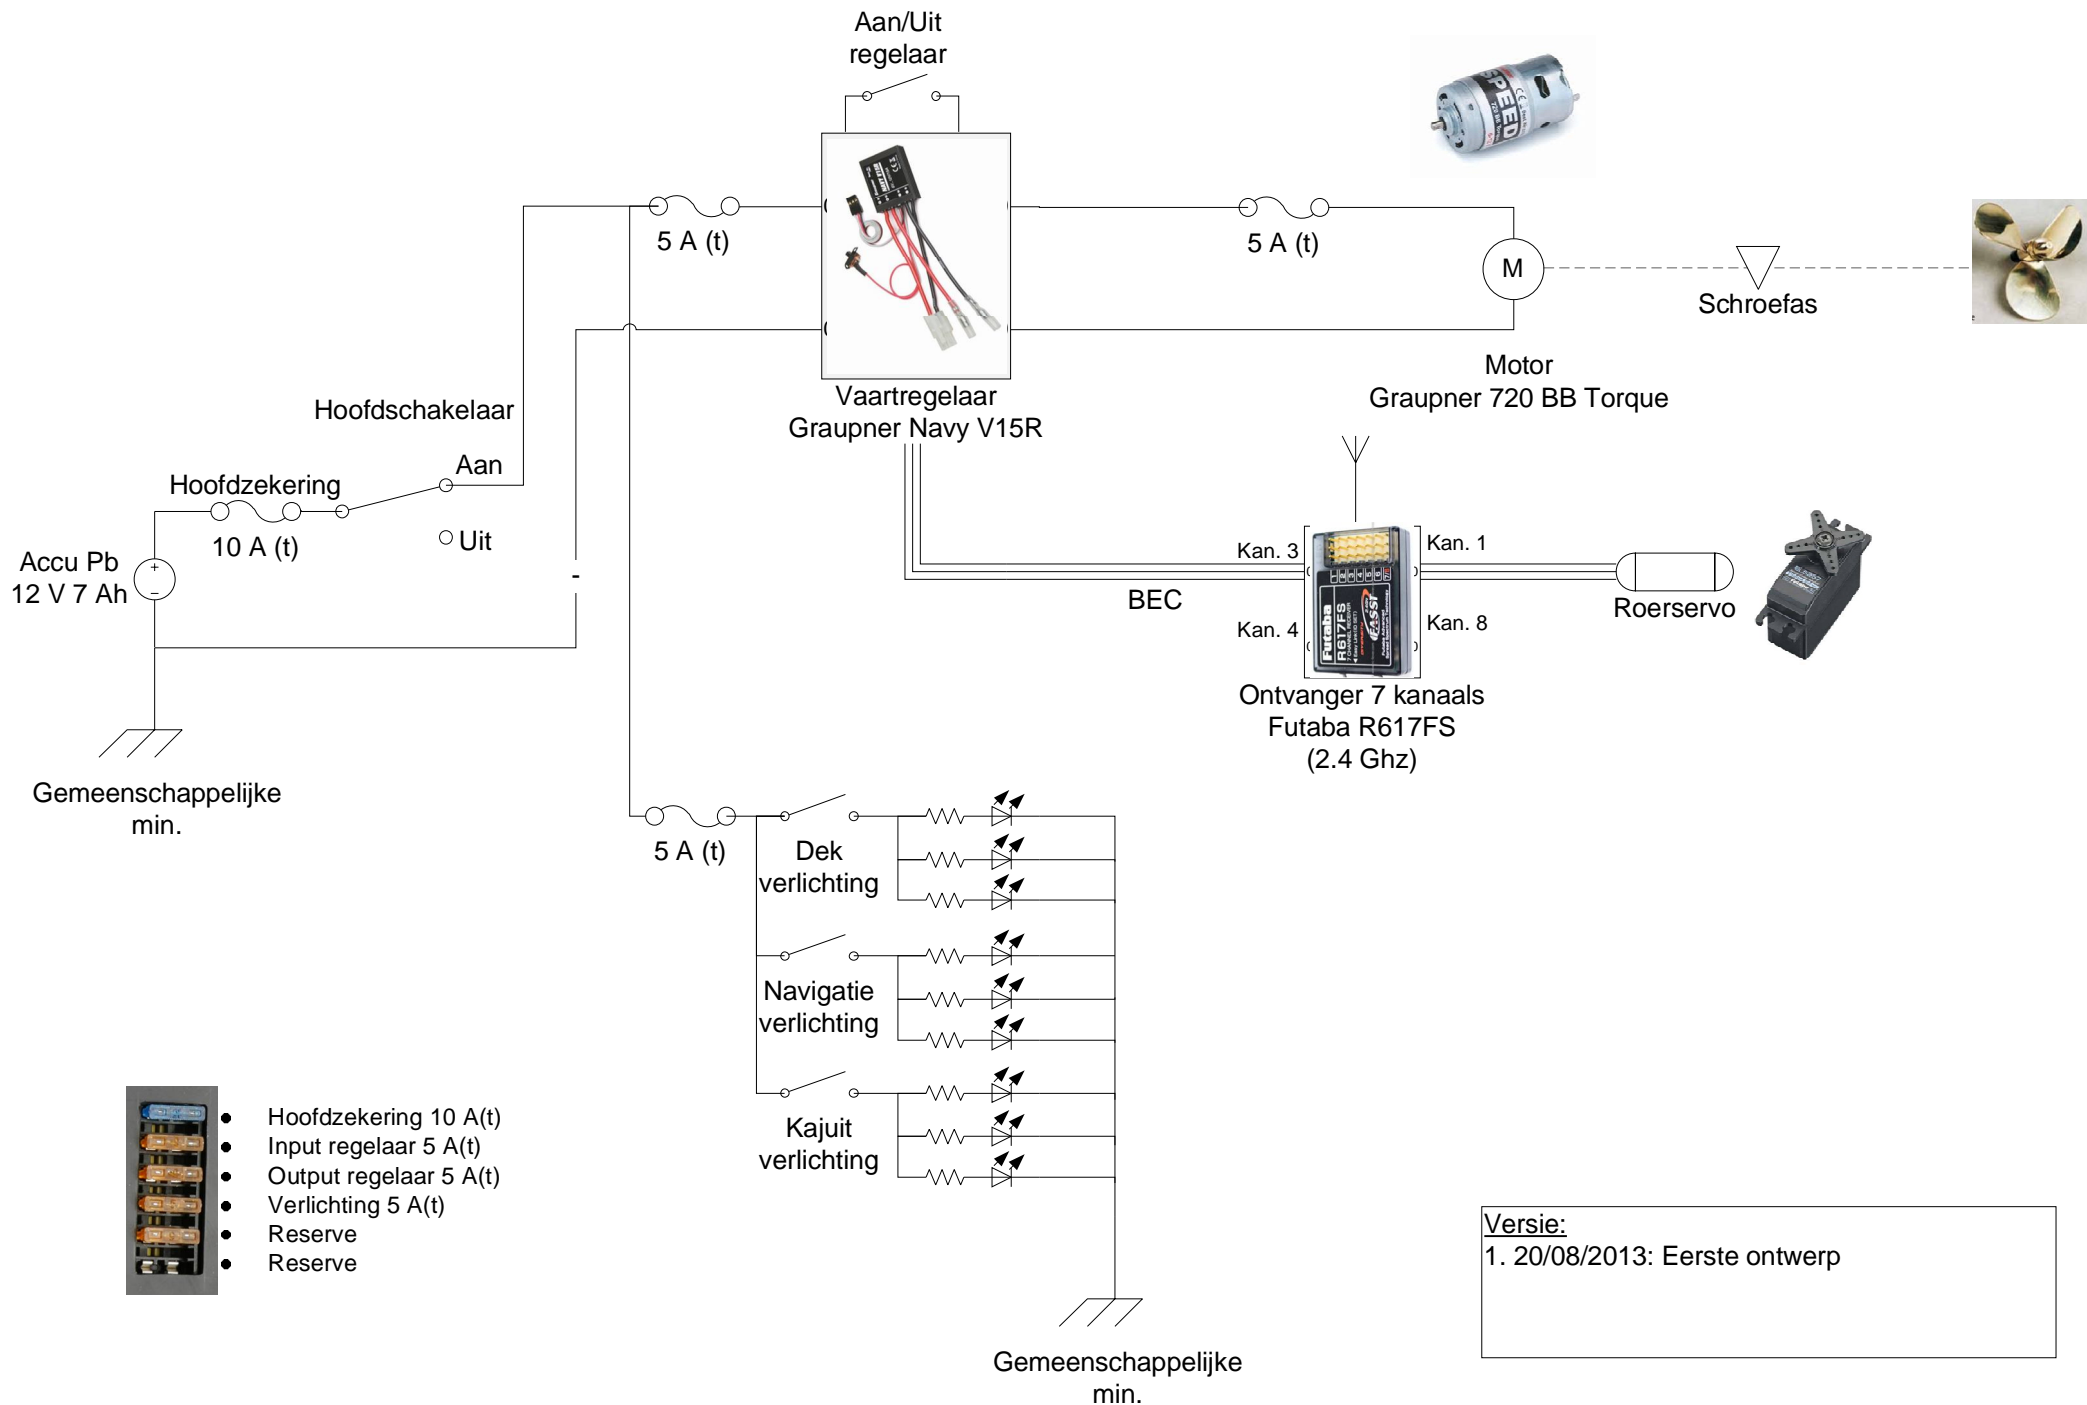

- Hoofdzekering 10 A(t)
- Input regelaar 5 A(t)
- Output regelaar 5 A(t)
- Verlichting 5 A(t)
- Reserve
- Reserve

Versie:
 1. 20/08/2013: Eerste ontwerp